


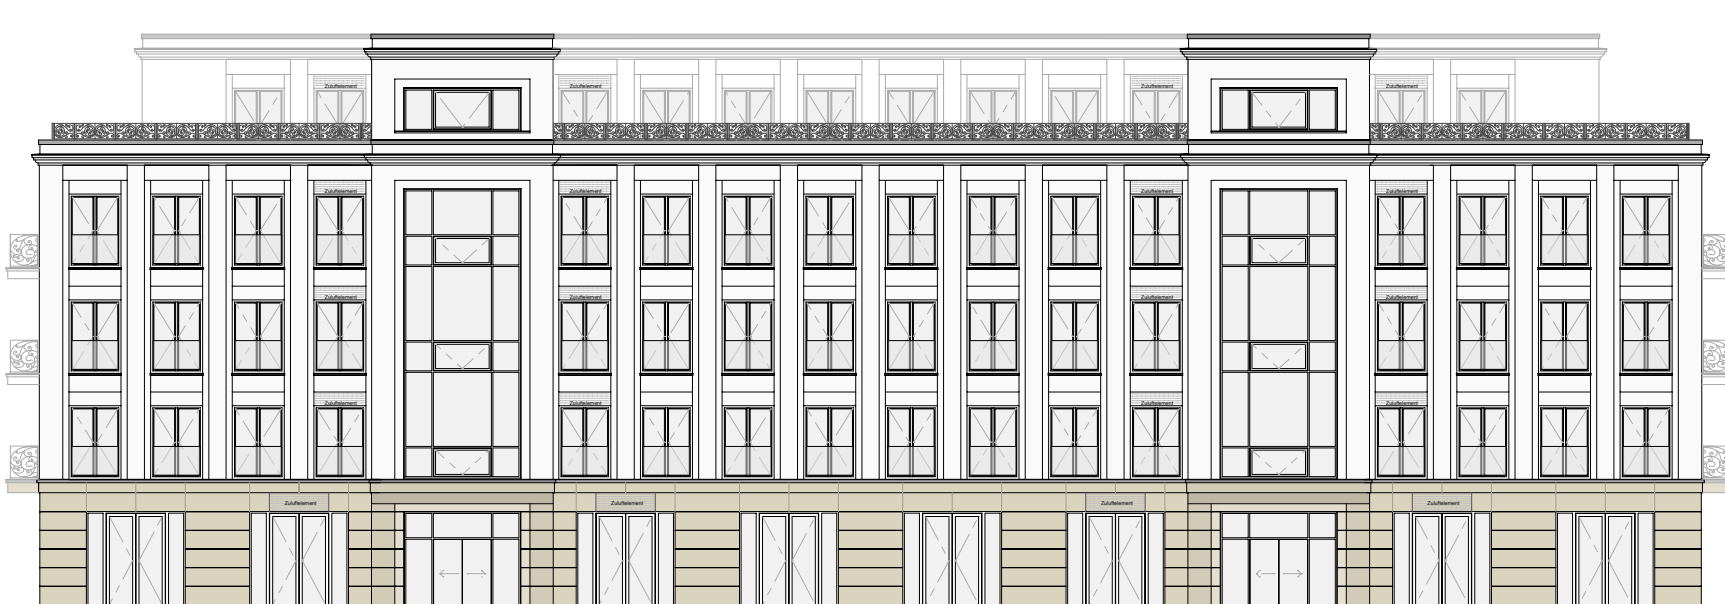


PA 3 (Haus 3+4) - Ansicht Nord M.: 1:50




Ansicht Nord M.: 1:250



Ansicht Ost M.: 1:250

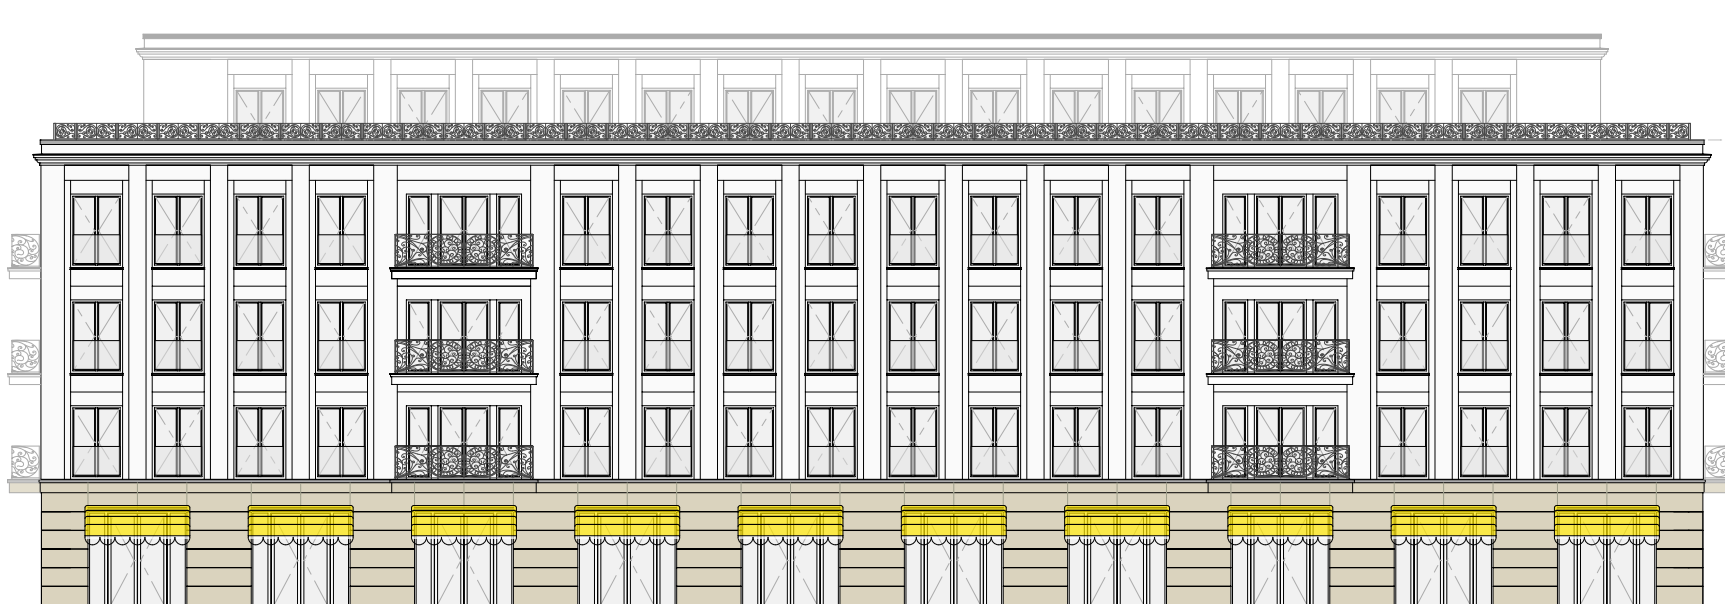


Ansicht Süd M.: 1:250

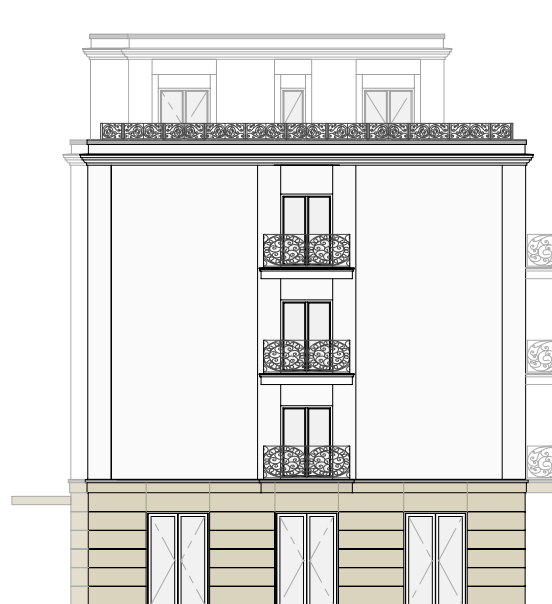

Ansicht West M.: 1:250

b	13.10.15	WDVS Aufbau überarbeitet	SO
a	08.07.15	Vorabzustatus entfernt	FE
5	03.11.14	Außen-Fensterbank und Fassadenoberen im Bereich WDVS angepasst	FE
4	02.10.14	aktualisiert	SO
3	07.07.14	Datenname ergänzt	SO
2	03.04.14	Höhenknoten angepasst ±0.00 = 58.00m ü NN.	SO
1	17.02.14	aktualisiert	SO
Index	Datum	Änderung	Gez.


± 0.00 = 58.00m ü. NN = OKFFB EG (- 0.735)

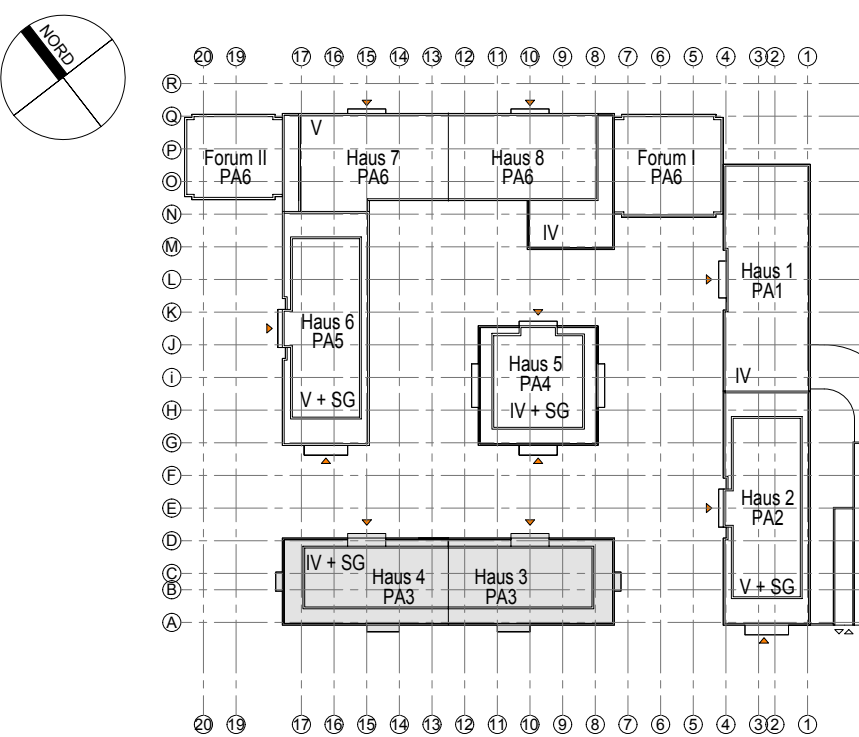

PROJEKT	Rheinpalais Bonner Bogen BA1 Joseph-Schumpeter-Allee, 53227 Bonn		
AUFTRAGGEBER	Ewald Hohl Wohnungsbau & Co. KG Mühlenbach 20-24 50676 Köln		
AUSFÜHRUNGSPLANUNG ARCHITEKTUR	Archplan GmbH Gildenstrasse 2g 46157 Münster-Handorf Tel. 0251 - 14180-0 Fax 0251 - 14180-18 info@archplan.de www.archplan.de		
ZEICHNUNG	Ansicht Nord PA3 (Haus3+4)		
LEISTUNGSSTADIUM	BAUTEIL	MASSSTAB	GEZEICHNET
Ausführungsplanung	-	1:50	SO
ZEICHNUNGSNUMMER	2001-ARC-5-AN-3-ND-0001-b		
DATUM:	19.12.2013		




PA 3 (Haus 3+4) - Ansicht Ost M.: 1:50

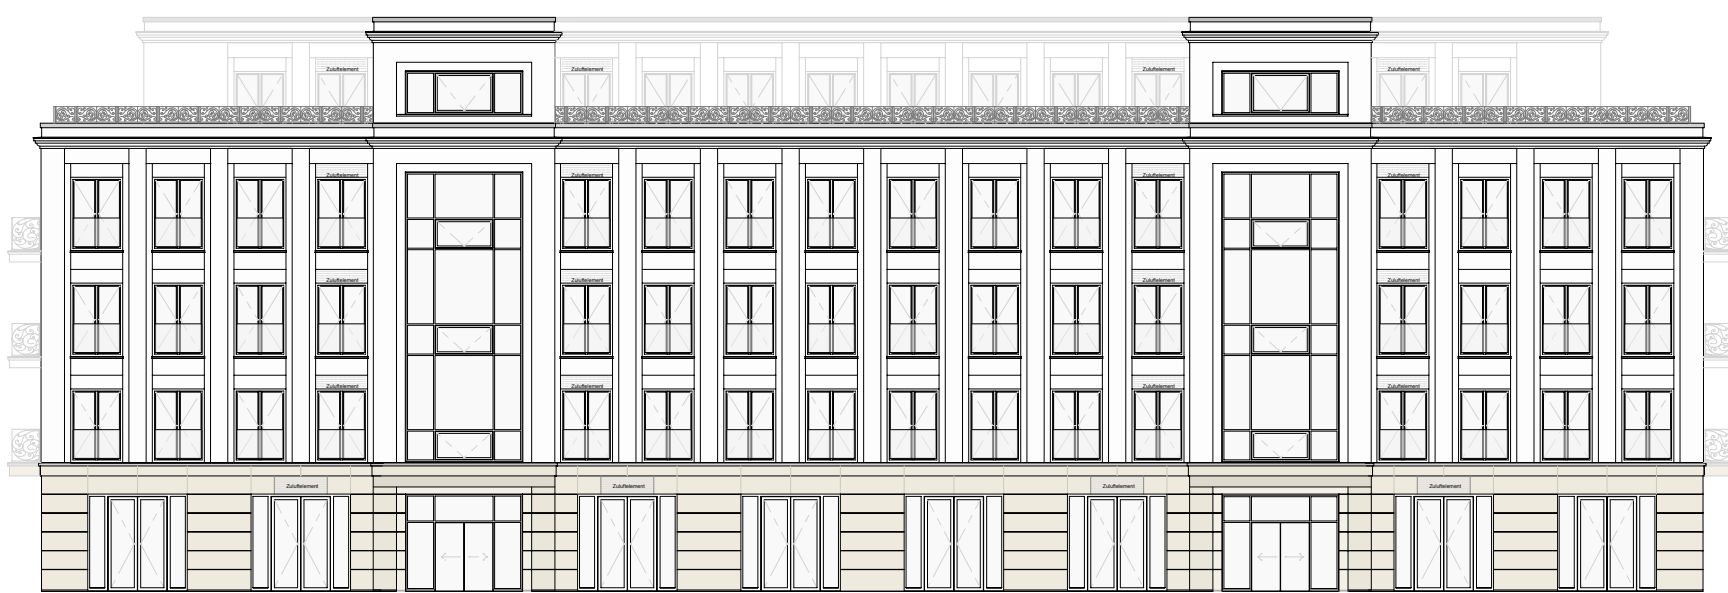


Ansicht Nord M.: 1:250



Ansicht Ost M.: 1:250

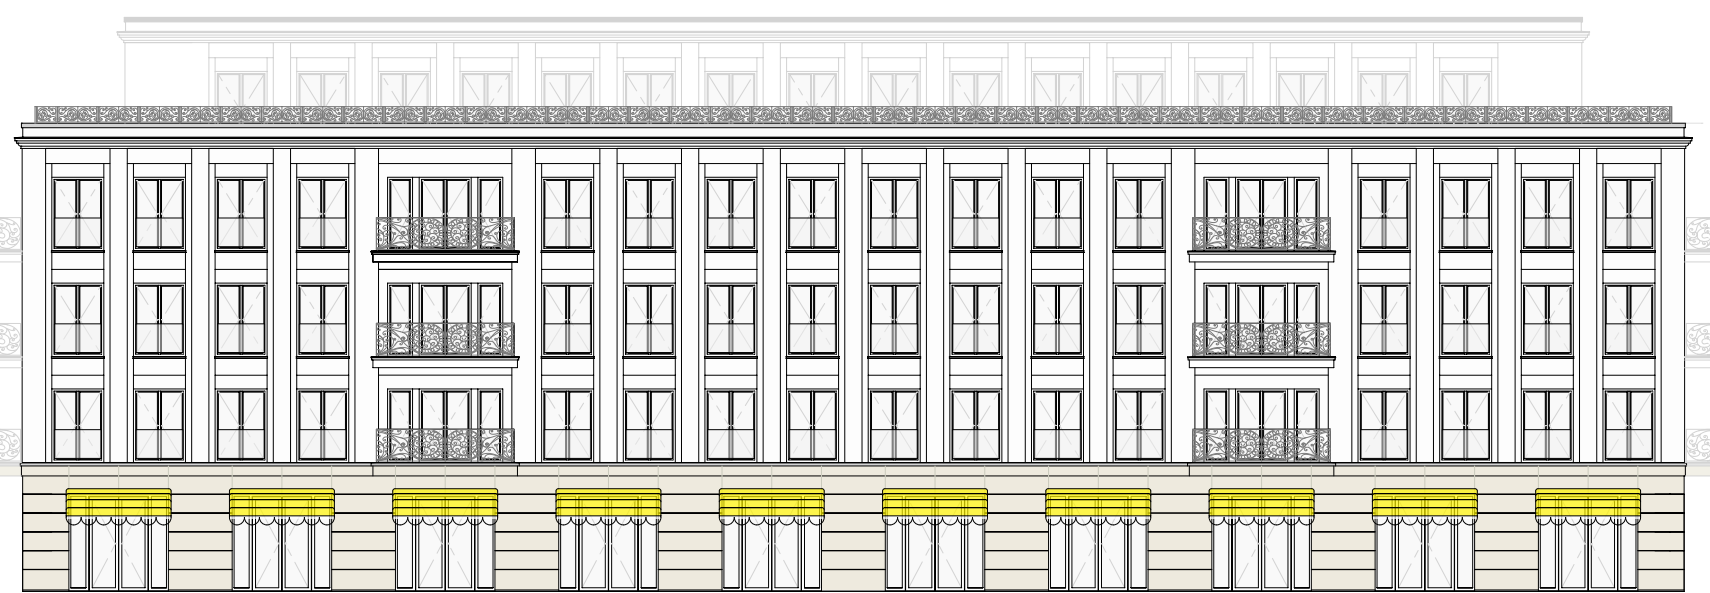


Ansicht Süd M.: 1:250

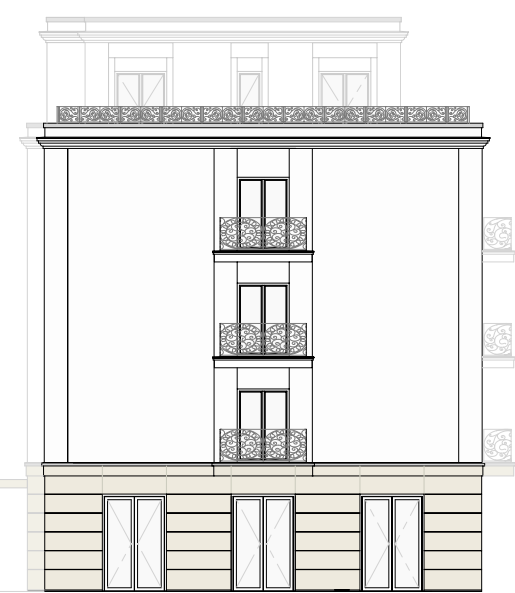

Ansicht West M.: 1:250

c	21.04.16	WDVS Aufbau im Bereich Balkone überarbeitet	FE
b	13.10.15	WDVS Aufbau überarbeitet	SO
a	08.07.15	Vorabzustatus entfernt	FE
4	02.10.14	aktualisiert	SO
3	07.07.14	Datensame ergänzt	SO
2	03.04.14	Höhenkoten angepasst ±0.00 = 58.00m ü.NN.	SO
1	17.02.14	aktualisiert	SO
Index	Datum	Änderung	Gez.


± 0.00 = 58.00m ü. NN = OKFFB EG (- 0.735)

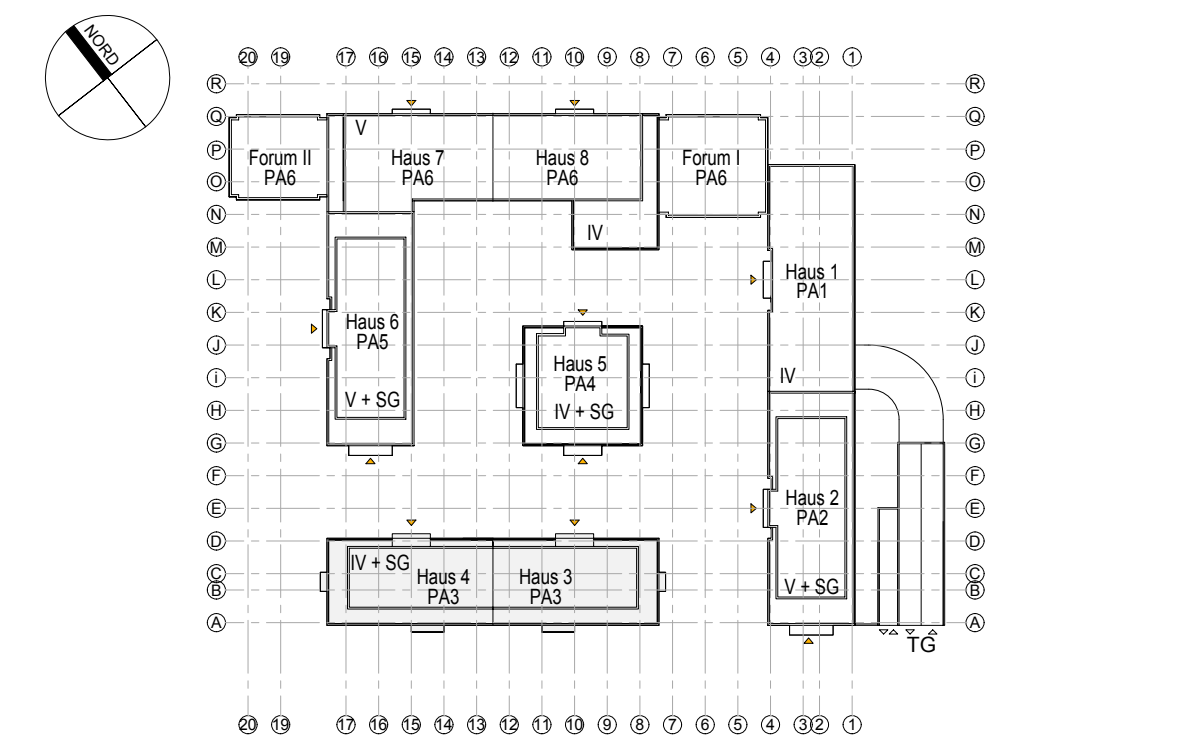

PROJEKT	Rheinpalais Bonner Bogen BA1 Joseph-Schumpeter-Allee, 53227 Bonn				
AUFTRAGGEBER	Ewald Hohl Wohnungsbau & Co. KG Mühlenbach 20-24 50676 Köln				
			PROJEKT NR.: 2001		
AUSFÜHRUNGSPLANUNG ARCHITEKTUR	Archplan GmbH Gildenstrasse 2g 48157 Münster-Handorf Tel. 0251 - 14186-0 Fax 0251 - 14186-18 info@archplan.de www.archplan.de				
			PROJEKT NR.: A13P710		
ZEICHNUNG	Ansicht Ost PA3 (Haus3+4)				
LEISTUNGSSTADIUM	BAUTEIL	MASSSTAB	Gezeichnet	PAPIERFORMAT	
Ausführungsplanung	-	1:50	SO	DIN A0	
ZEICHNUNGSNUMMER	2001-ARC-5-AN-3-OS-0001-c			DATUM:	19.12.2013
HB = 841 / 1189 (1.00m²)					Alplan 2013




PA 3 (Haus 3+4) - Ansicht Süd M.: 1:50

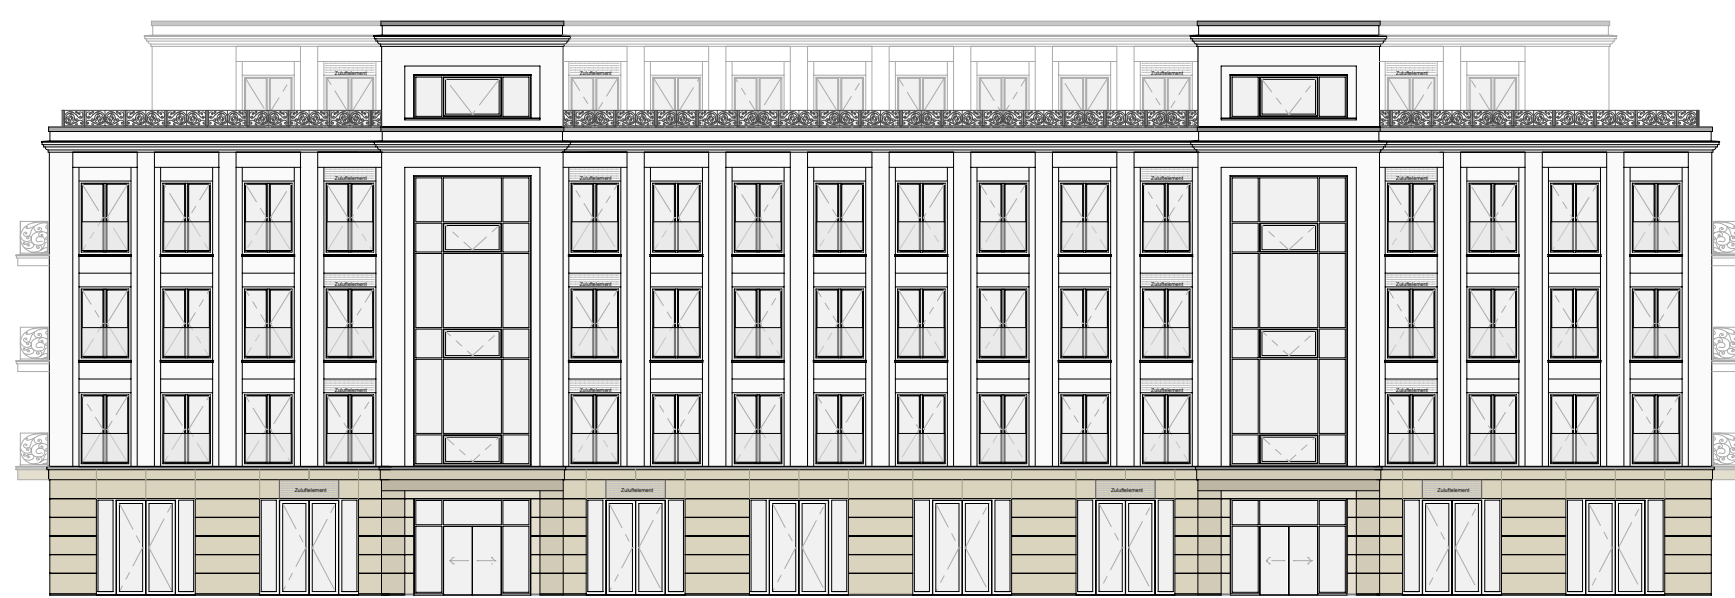


Ansicht Nord M.: 1:250



Ansicht Ost M.: 1:250

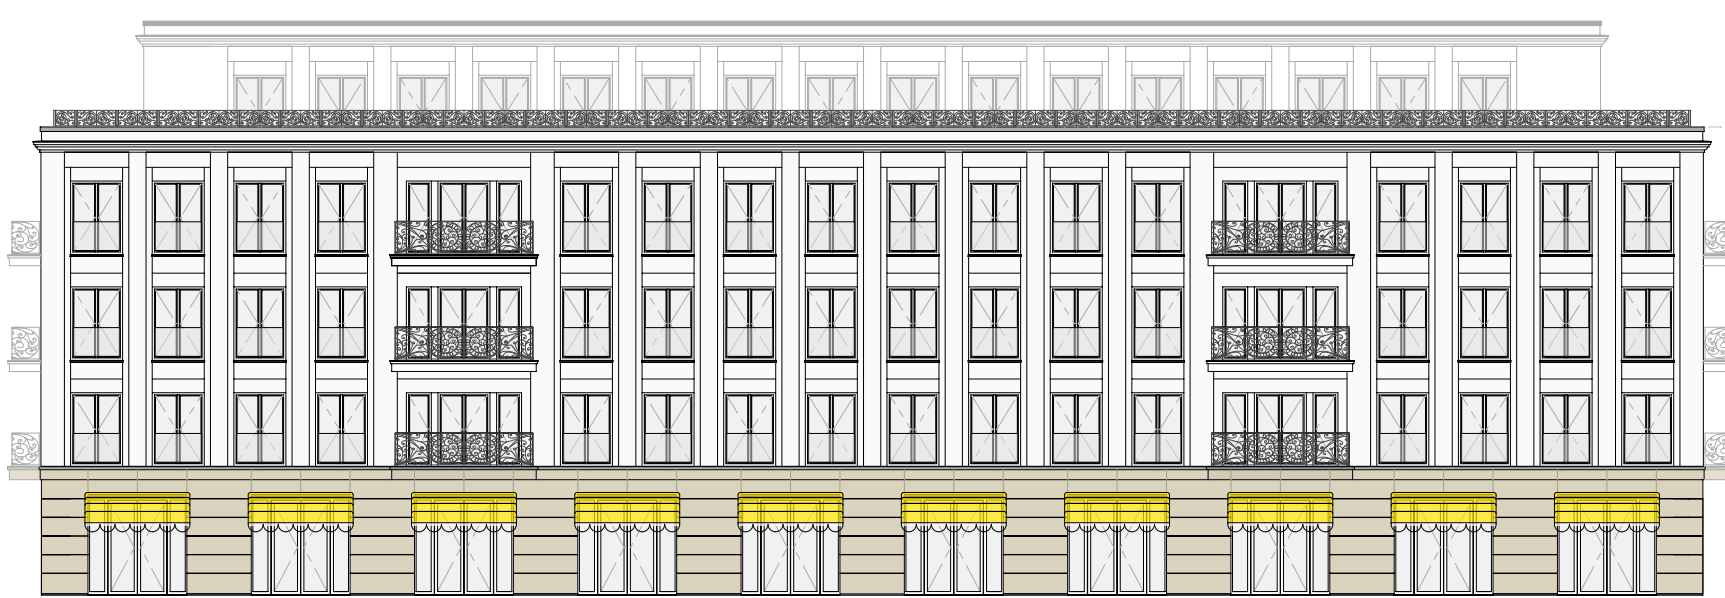


Ansicht Süd M.: 1:250

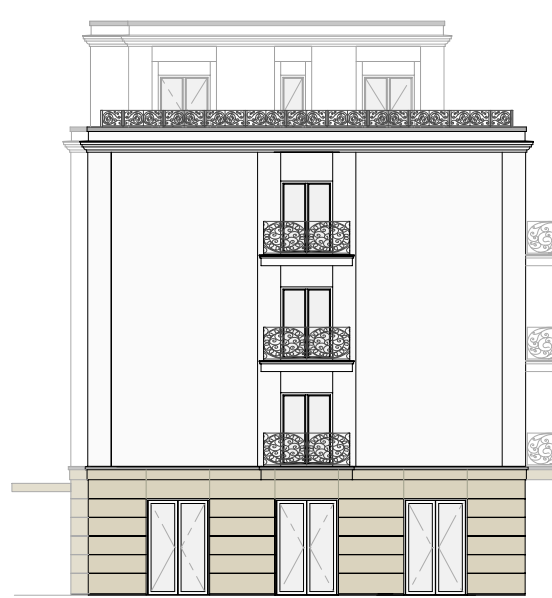

Ansicht West M.: 1:250

b	13.10.15	WDVS Aufbau überarbeitet	SO
a	08.07.15	Vorabzustatus entfernt	FE
5	03.11.14	Außen-Fensterbank und Fassadenerebenen im Bereich WDVS angepasst	FE
4	02.10.14	aktualisiert	SO
3	07.07.14	Datename ergänzt	SO
2	03.04.14	Höhenkoten angepasst ±0.00 = 58.00m ü. NN.	SO
1	17.02.14	aktualisiert	SO
Index	Datum	Änderung	Gez.


± 0.00 = 58.00m ü. NN = OKFFB EG (- 0.735)

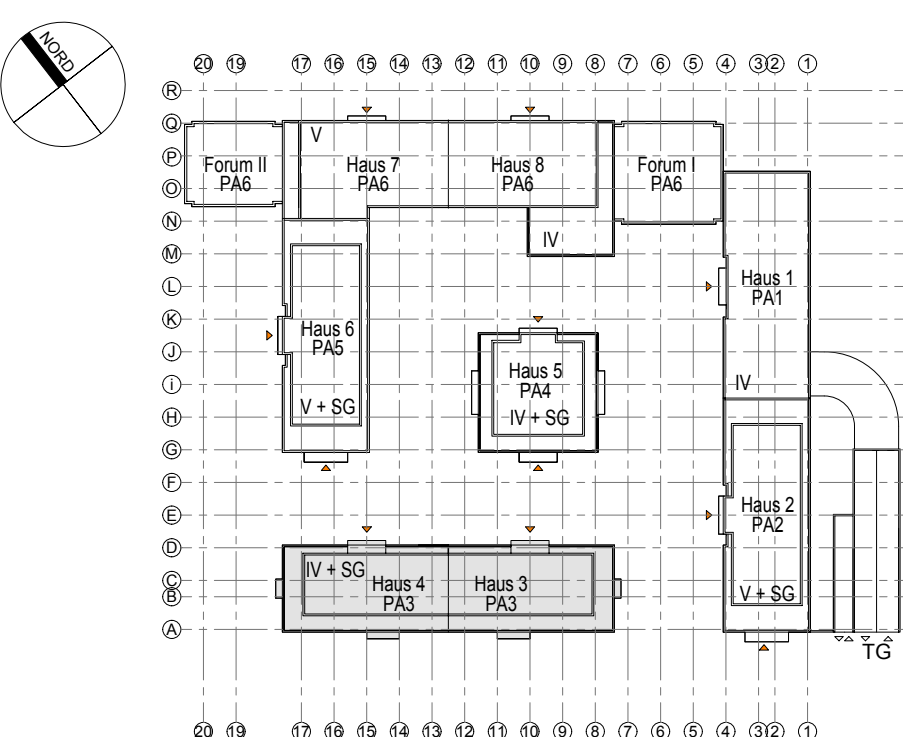


PROJEKT	Rheinpalais Bonner Bogen BA1 Joseph-Schumpeter-Allee, 53227 Bonn		
AUFTRAGGEBER	Ewald Hohn Wohnungsbau & Co. KG Mühlenbach 20-24 50676 Köln		
AUSFÜHRUNGSPLANUNG ARCHITEKTUR	Archplan GmbH Gildenstrasse 2g 40157 Münster-Handorf Tel. 0251 - 14180-0 Fax 0251 - 14180-18 info@archplan.de www.archplan.de		
ZEICHNUNG	Ansicht Süd PA3 (Haus3+4)		
LEISTUNGSSTADIUM	BAUTEIL	MASSSTAB	PAPIERFORMAT
Ausführungsplanung	-	1:50	SO
ZEICHNUNGSNUMMER	2001-ARC-5-AN-3-SU-0001-b		
HB = 841 / 1490 (1.25m²)			DATUM: 19.12.2013




PA 3 (Haus 3+4) - Ansicht West m.: 1:50

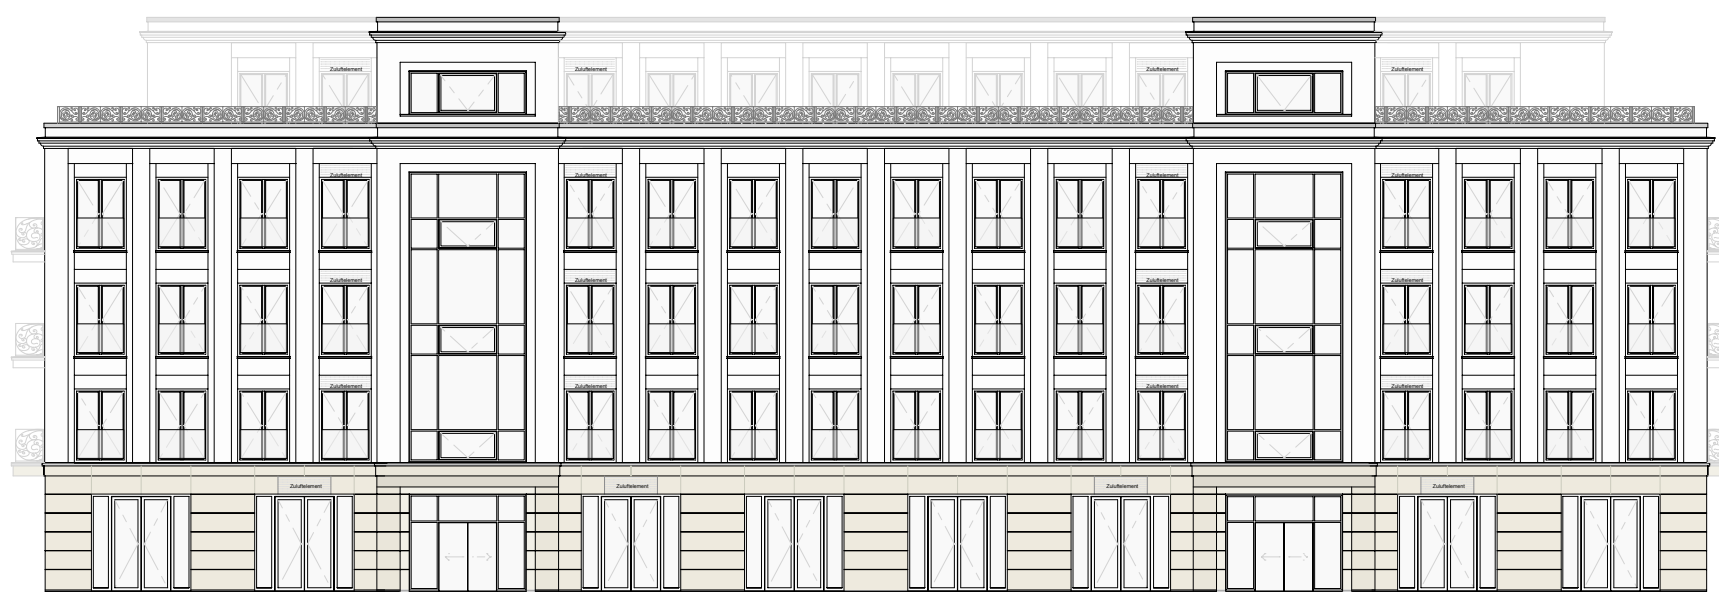

Ansicht Nord m.: 1:250

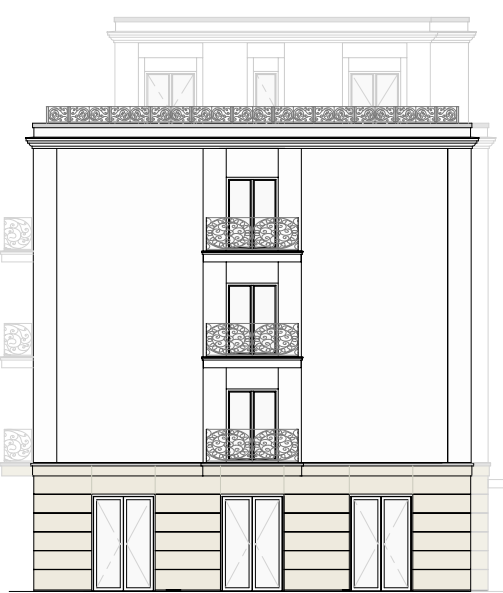

Ansicht Ost m.: 1:250

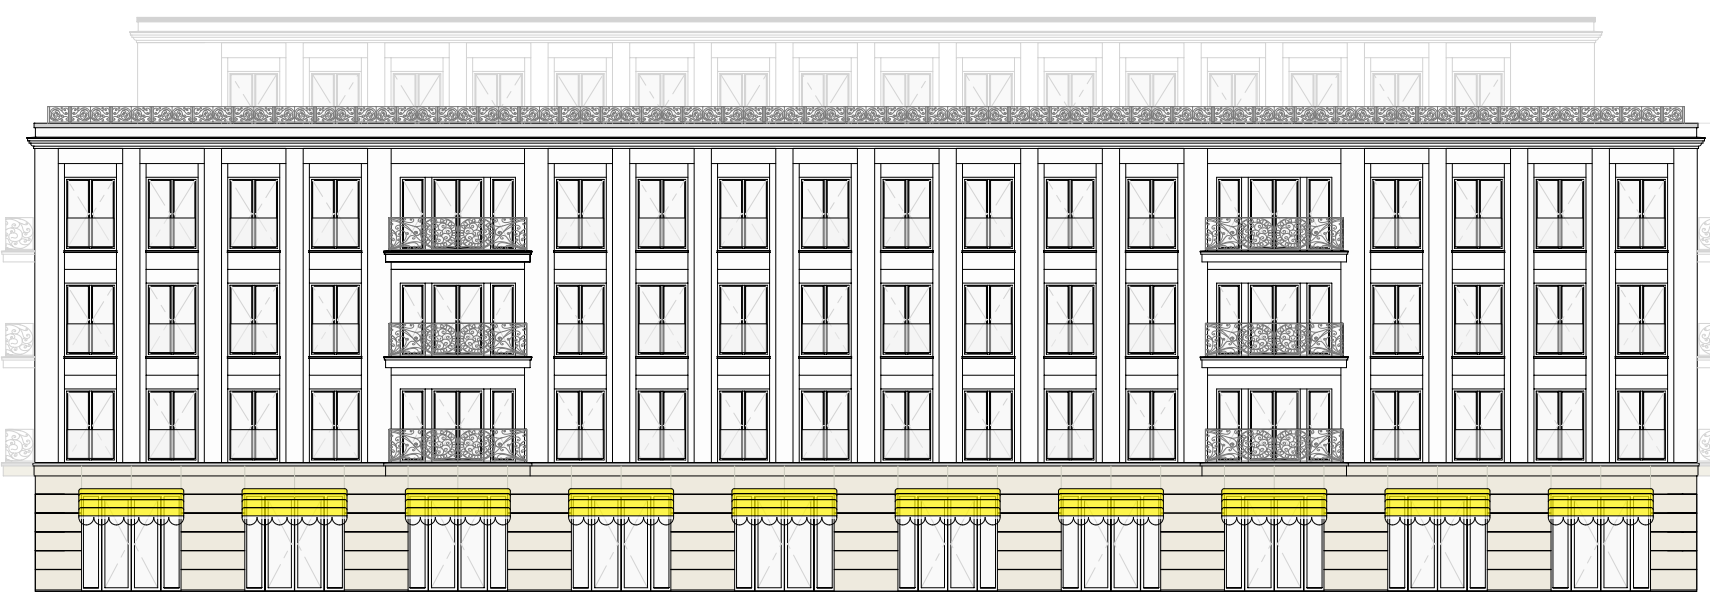


Ansicht Süd m.: 1:250



Ansicht West m.: 1:250

c	21.04.16	WDVS Aufbau im Bereich Balkone überarbeitet	FE
b	13.10.15	WDVS Aufbau überarbeitet	SO
a	08.07.15	Vorabzustatus entfernt	FE
4	02.10.14	aktualisiert	SO
3	07.07.14	Datensame ergänzt	SO
2	03.04.14	Höhenkoten angepasst ±0.00 = 58.00m ü.NN.	SO
1	17.02.14	aktualisiert	SO
Index	Datum	Änderung	Gez.

± 0.00 = 58.00m ü. NN = OKFFB EG (- 0.735)

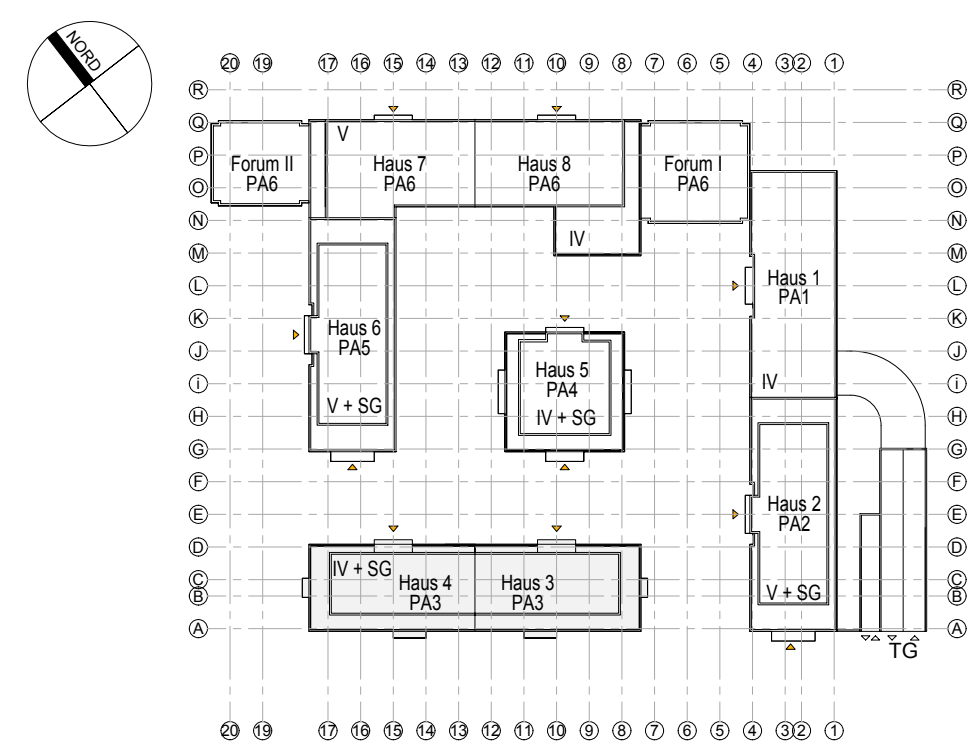

PROJEKT	Rheinpalais Bonner Bogen BA1 Joseph-Schumpeter-Allee, 53227 Bonn			
AUFTRAGGEBER	Ewald Hohn Wohnungsbau & Co. KG Mühlenbach 20-24 50676 Köln			
AUSFÜHRUNGSPLANUNG ARCHITEKTUR	Archplan GmbH Gildenstrasse 2g 48157 Münster-Handorf Tel. 0251 - 14186-0 Fax 0251 - 14186-18 info@archplan.de www.archplan.de			
ZEICHNUNG	Ansicht West PA3 (Haus3+4)			
LEISTUNGSFASE Ausführungsplanung	BAUTEIL -	MASSSTAB 1:50	Gezeichnet SO	PAPIERFORMAT DIN A0
ZEICHNUNGSNUMMER	2001-ARC-5-AN-3-WE-0001-c			
	19.12.2013			
	Allplan 2013			